




รูปตัด ก - ก  
SCALE 1 : 100

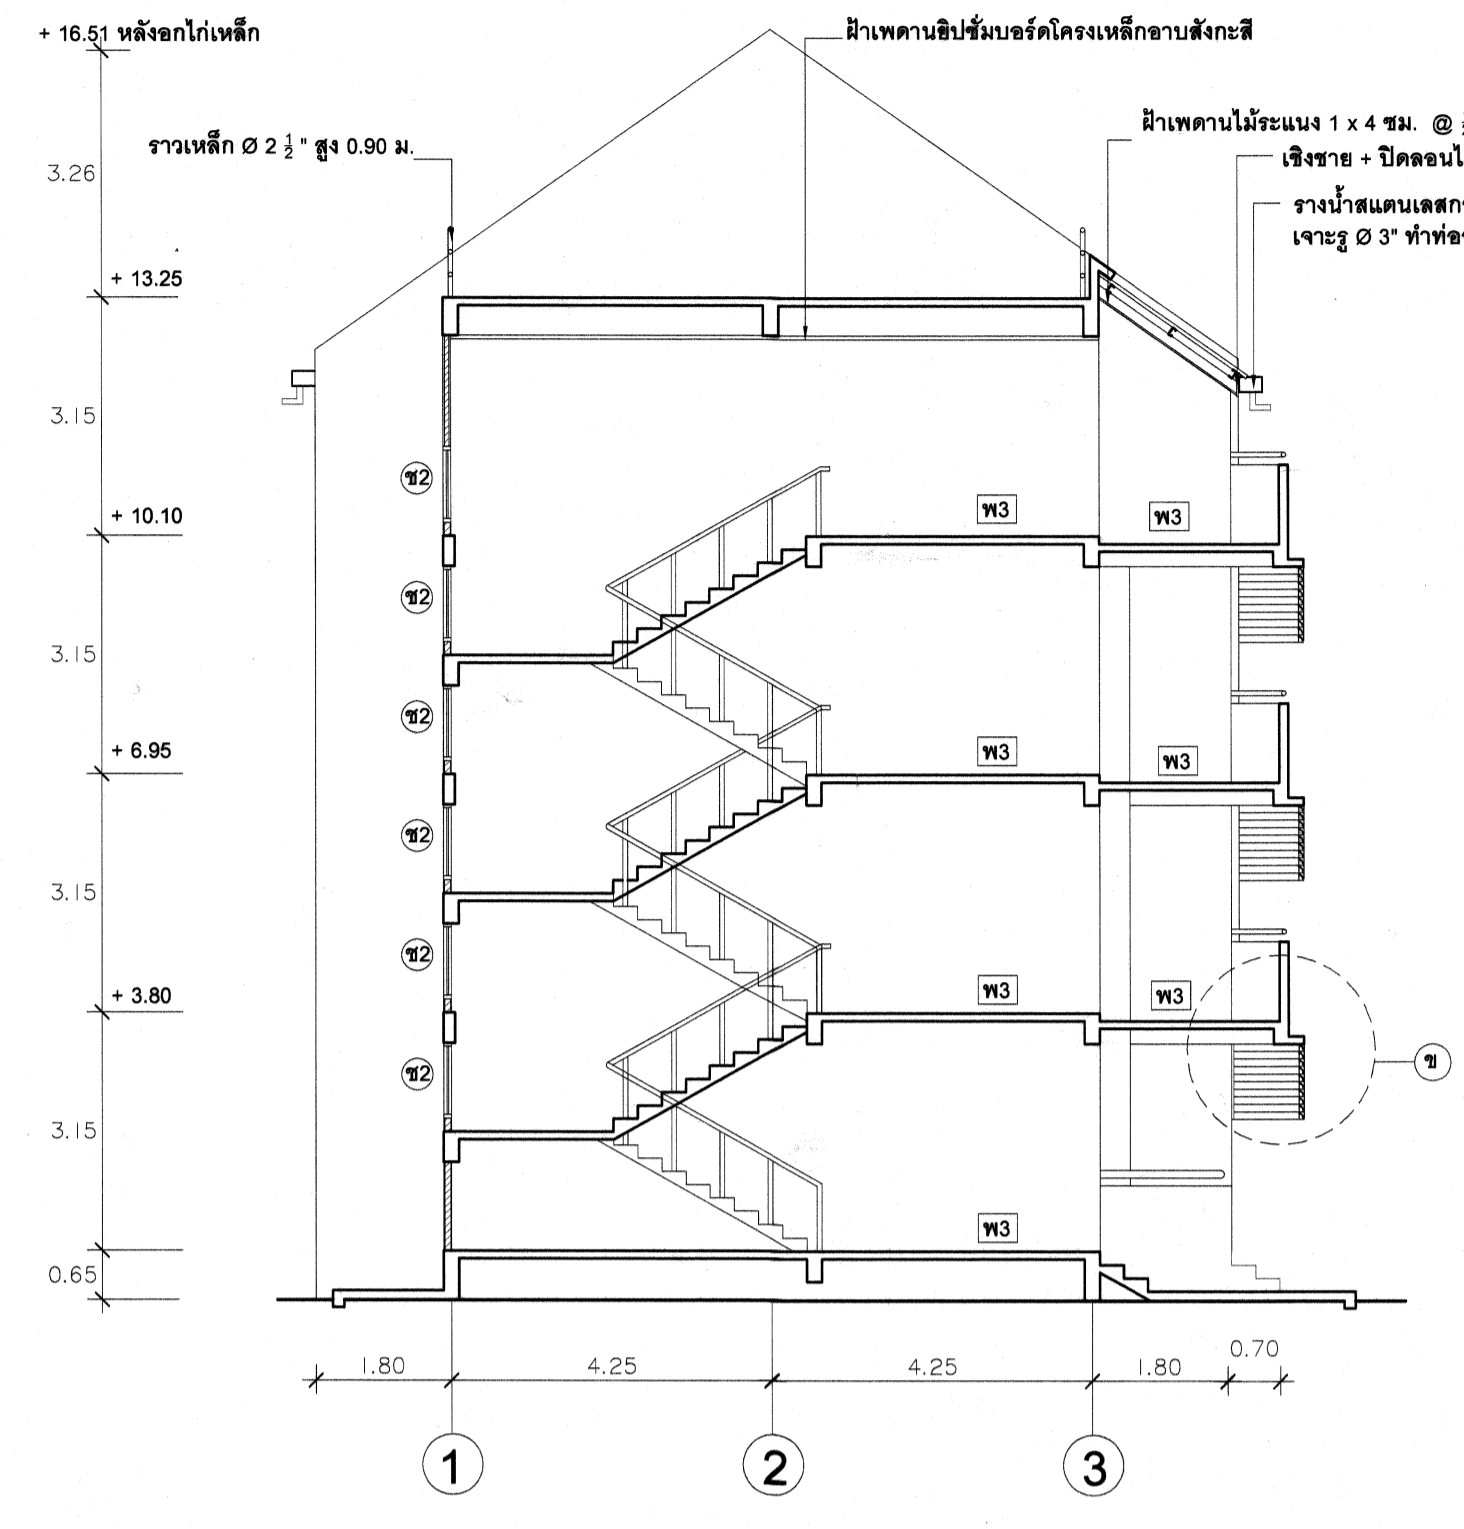


รูปตัด ข - ข  
SCALE 1 : 100

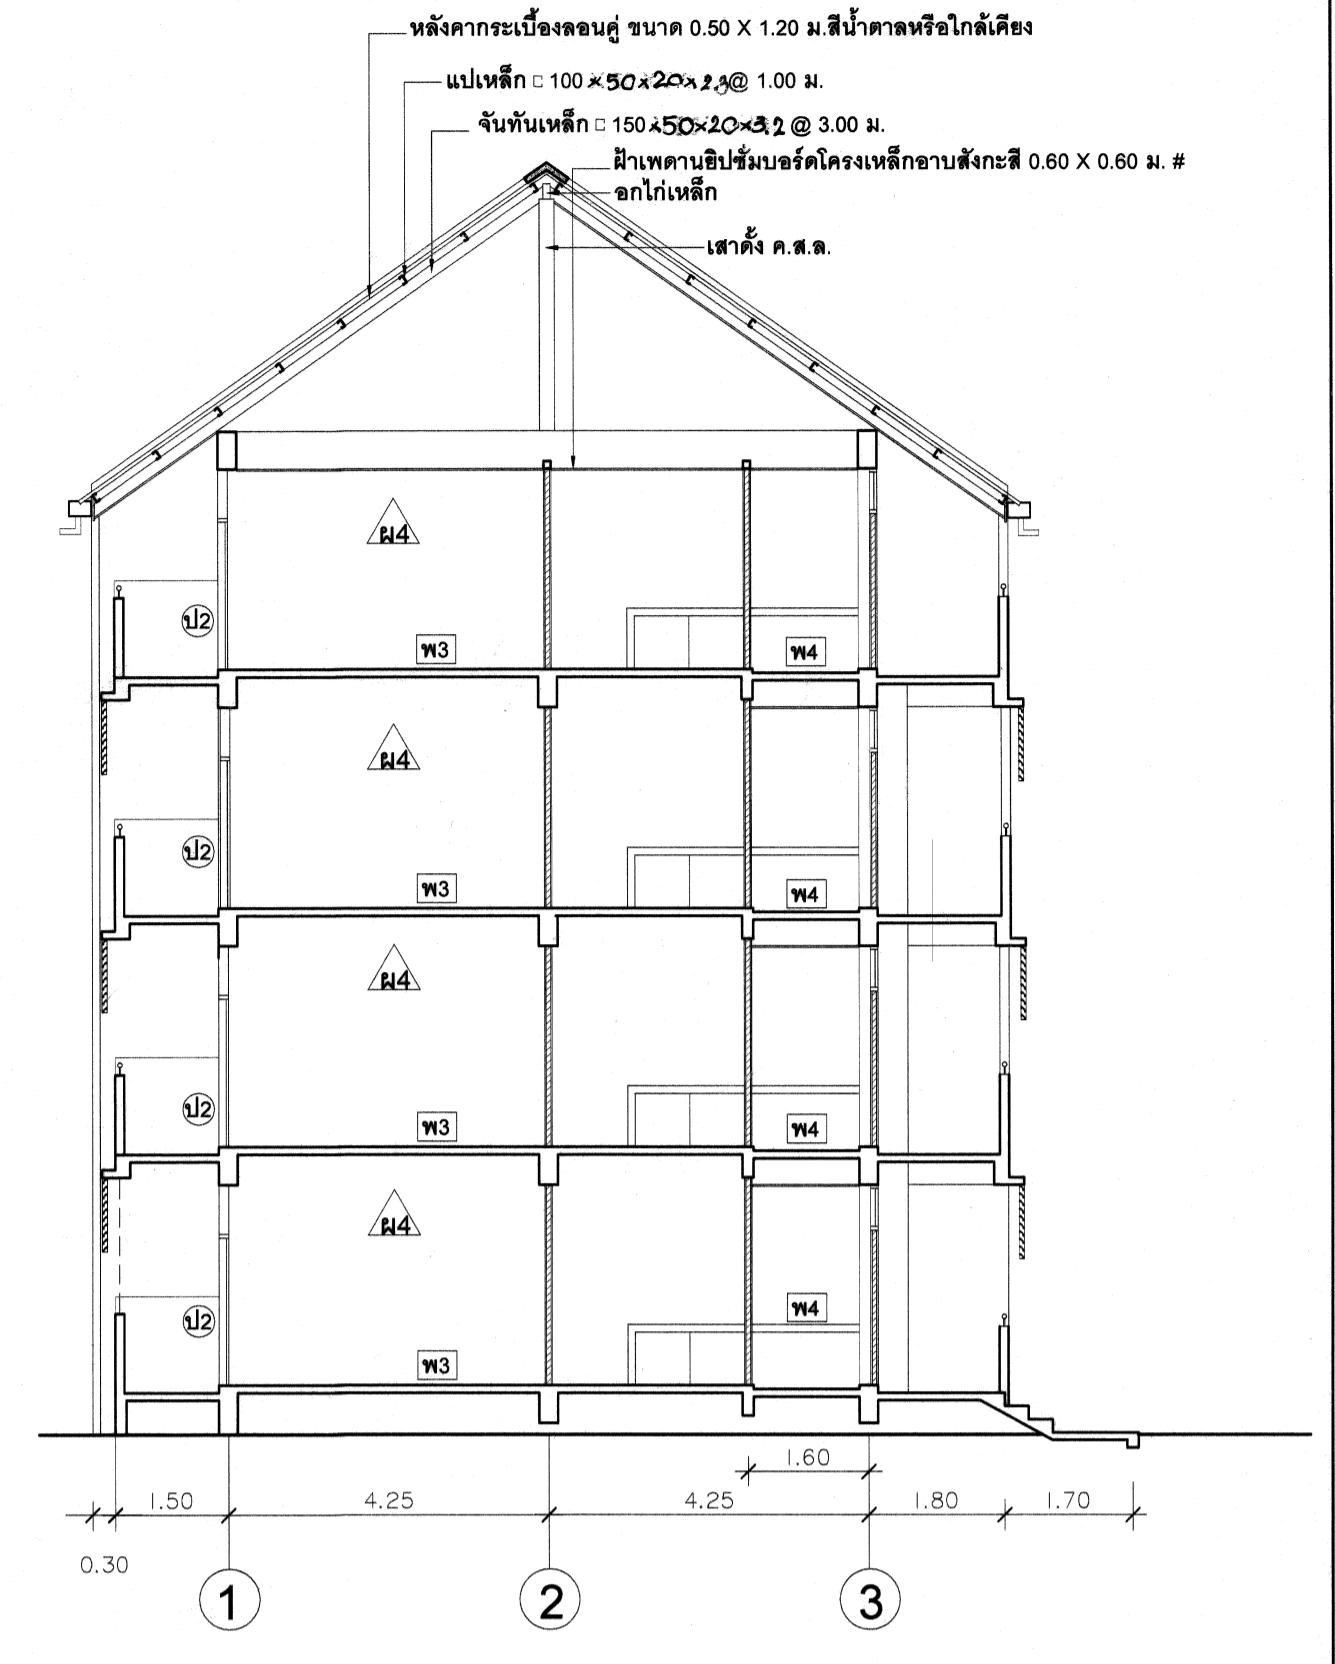


รูปตัด ค - ค  
SCALE 1 : 100

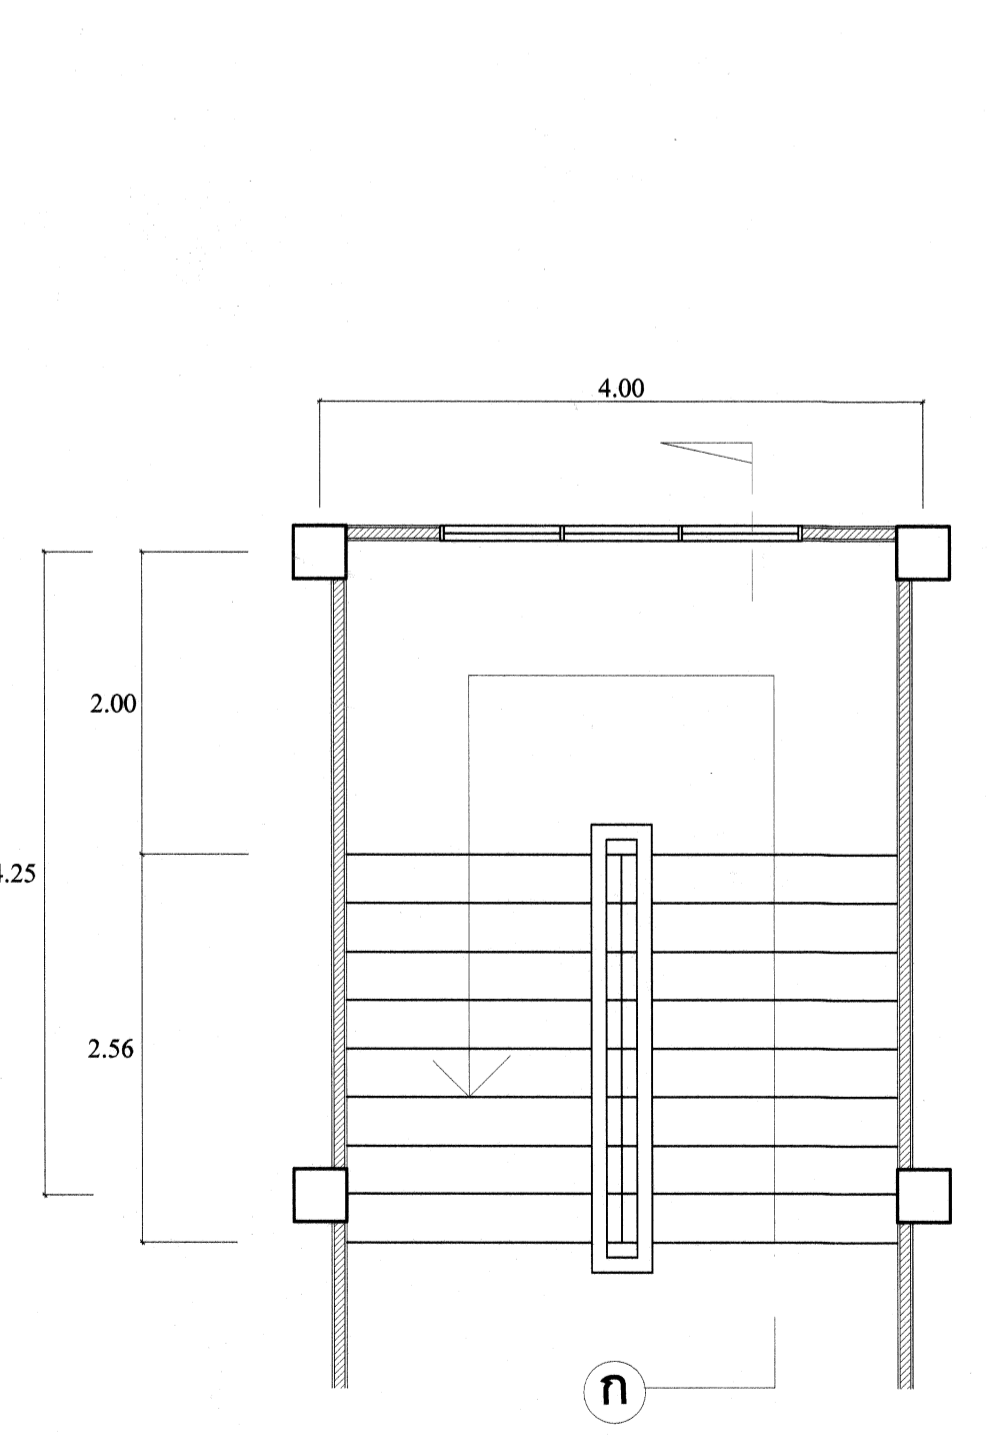


ขยายบันได  
SCALE 1 : 50

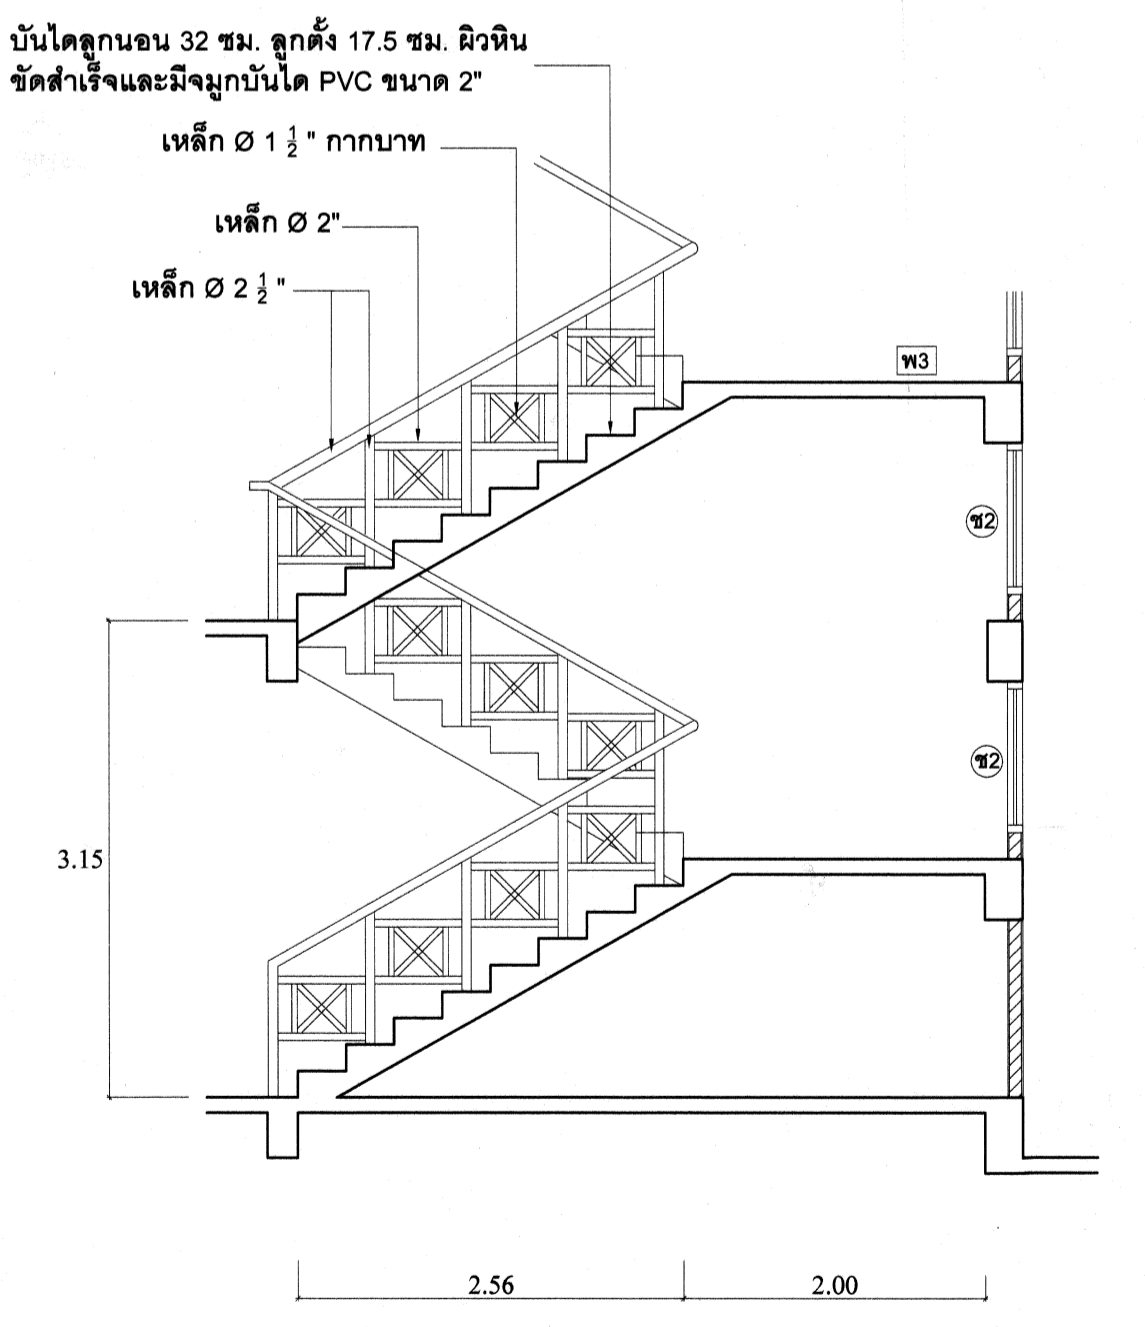


ตัด ก  
SCALE 1 : 100

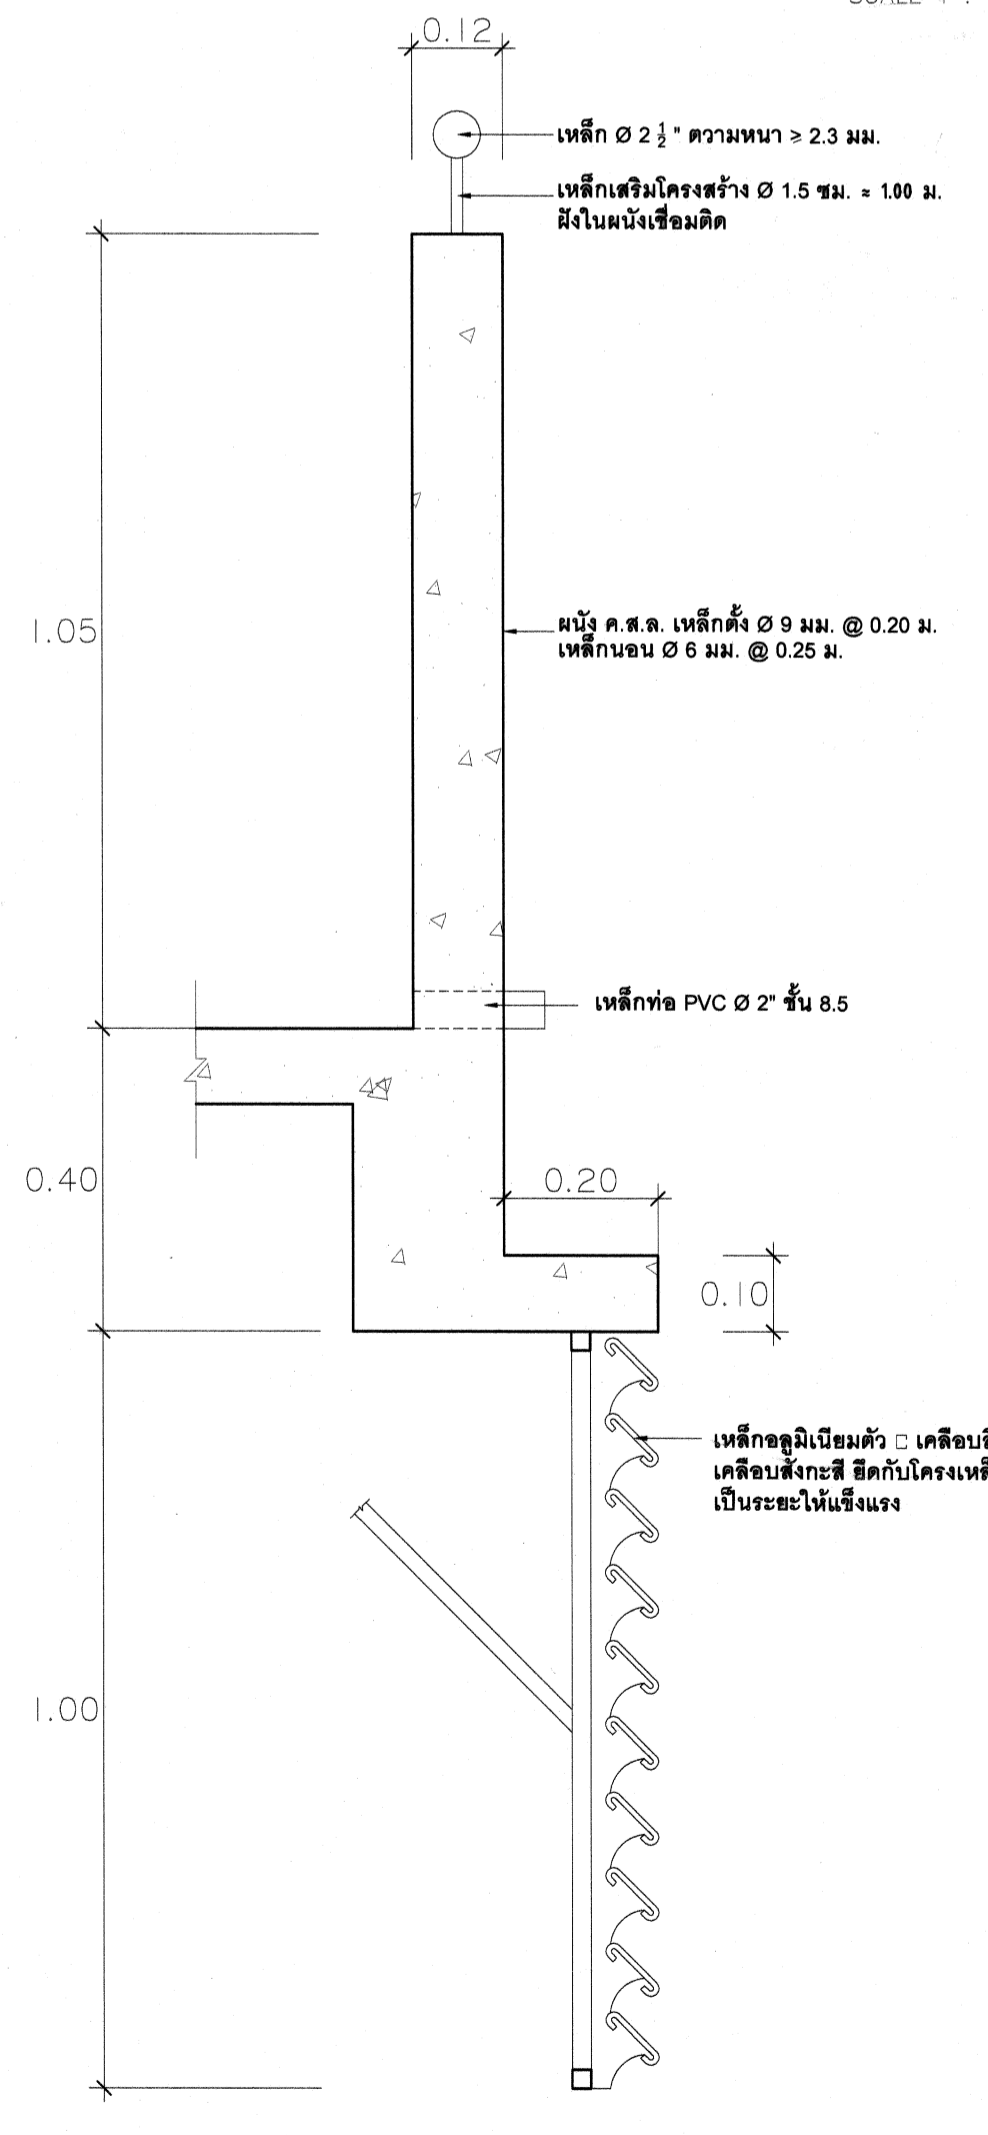

ตัดขยาย ข  
SCALE 1 : 10

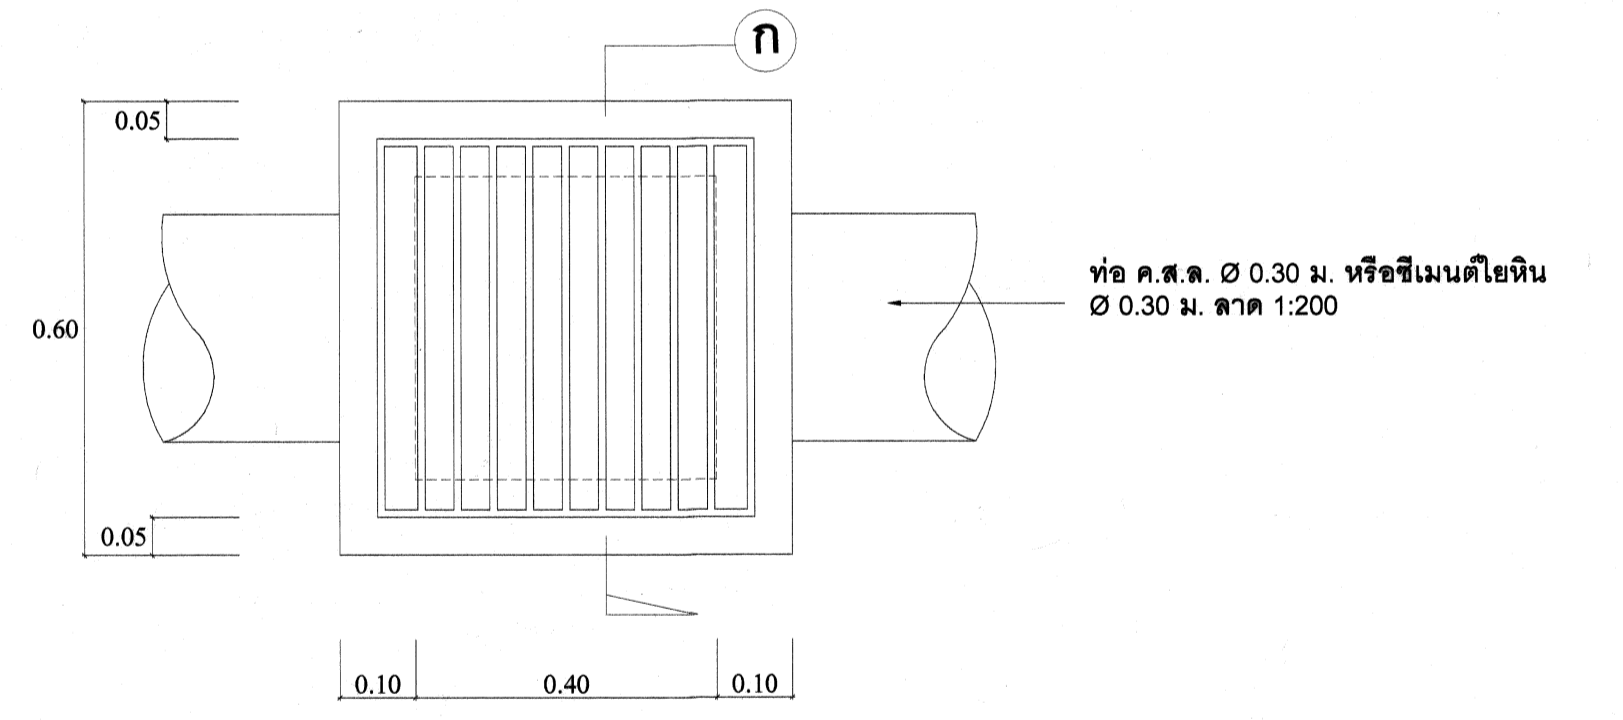

แบบขยายบ่อพัก  
SCALE 1 : 10

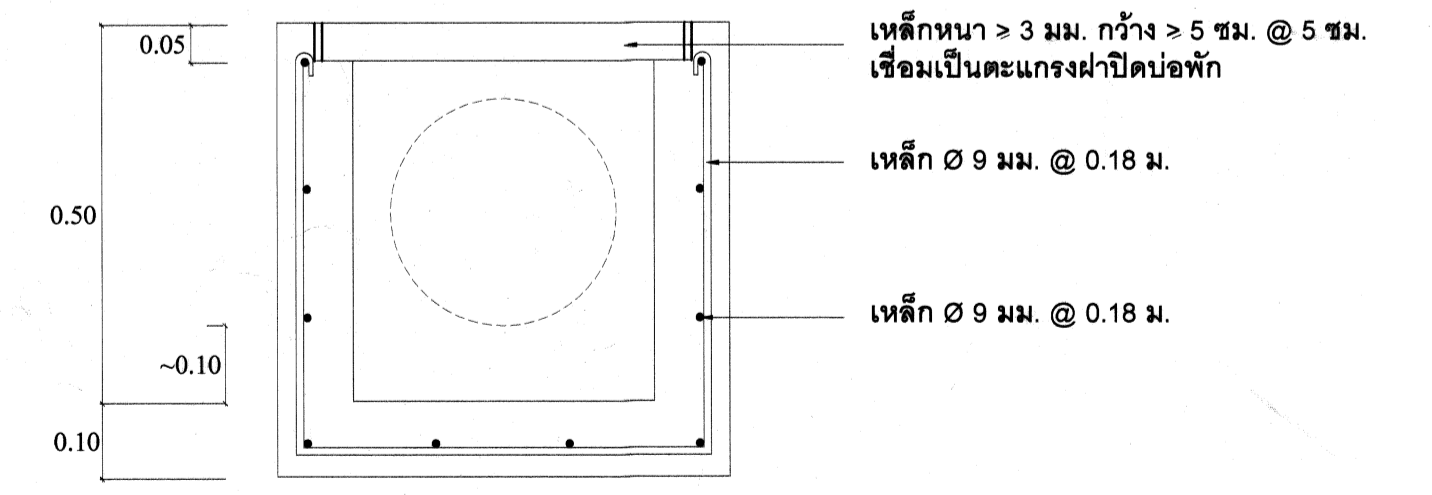

ตัด ก  
SCALE 1 : 10

	แบบ: อาคารพลต 14 หน่วย	เลขที่: 50A19
	สถาปนิก: อรรถพร แก้วปฐมพิพิธ-สต 492	แผ่นที่: 4
	วิศวกร: บุญเลิศ น้อยสระ สย.5504	รวม: 11 แผ่น
	เขียนแบบ: สุทธิญา ช้างมูล ภย.42628	วันที่: 29 พ.ค. 2550
กระทรวงศึกษาธิการ	แบบแสดง: รูปตัด รายละเอียด	ผู้ดำเนินการ: [Signature]