

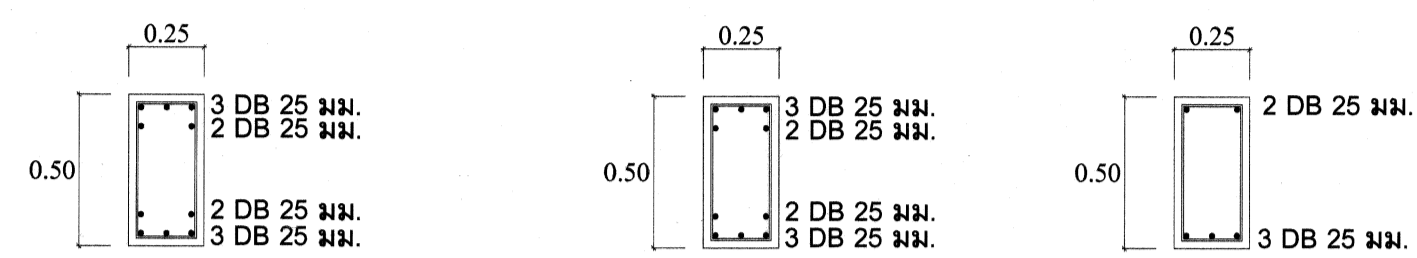



ทางด้านซ้าย
B9 (1)
SCALE 1 : 25

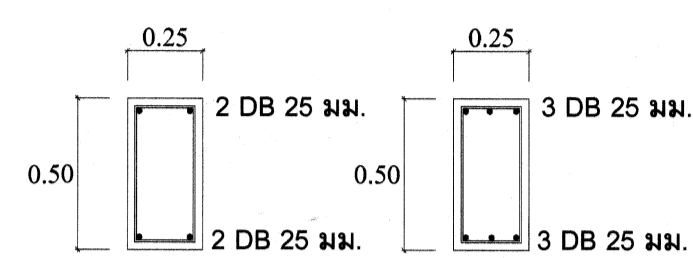



ทางด้านขวา
B9 (2)
SCALE 1 : 25

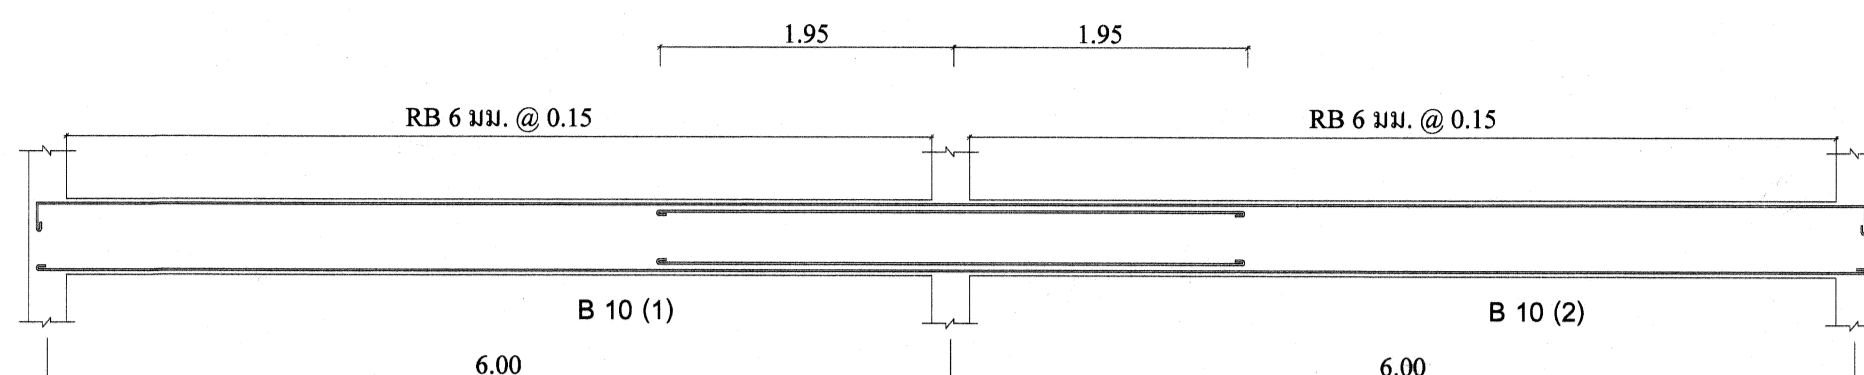


ทางด้านซ้าย
B10 (1)
SCALE 1 : 25

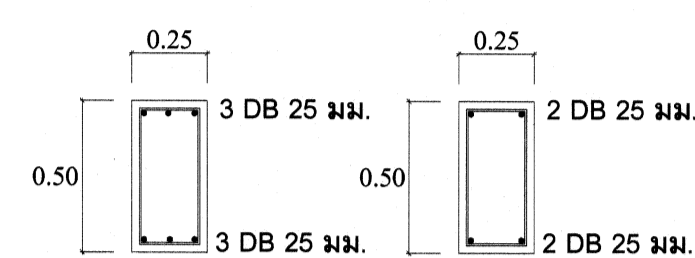


ทางด้านขวา
B10 (2)
SCALE 1 : 25

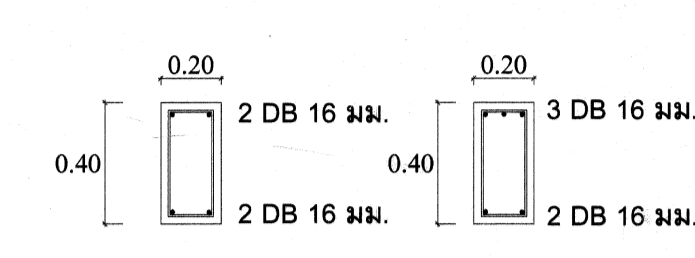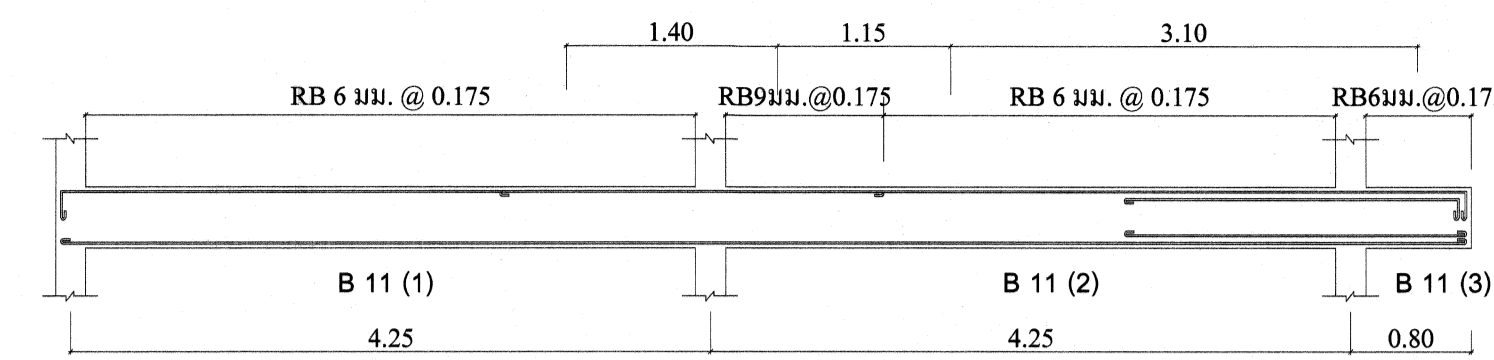



ทางด้านซ้าย
B11 (1)
SCALE 1 : 25

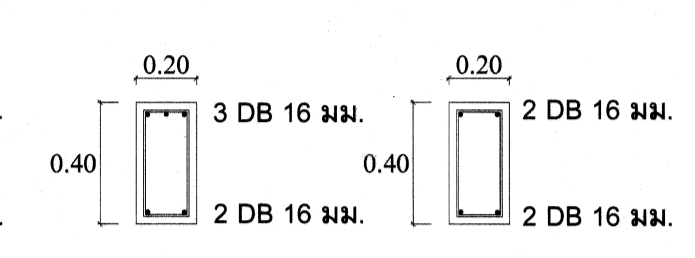



ทางด้านขวา
B11 (2)
SCALE 1 : 25

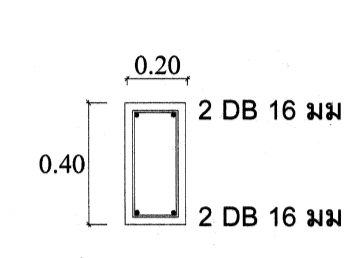


ตลอดช่วงคาน
B11 (3)
SCALE 1 : 25

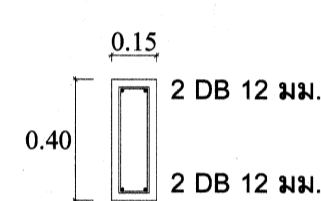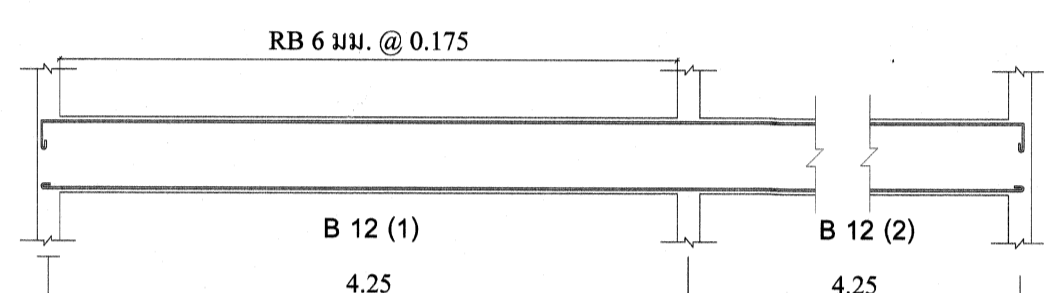



ตลอดช่วงคาน
B12 (1)
SCALE 1 : 25

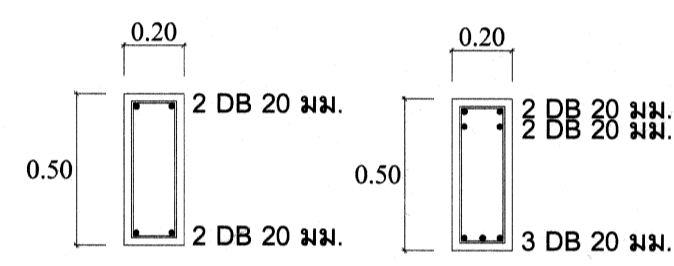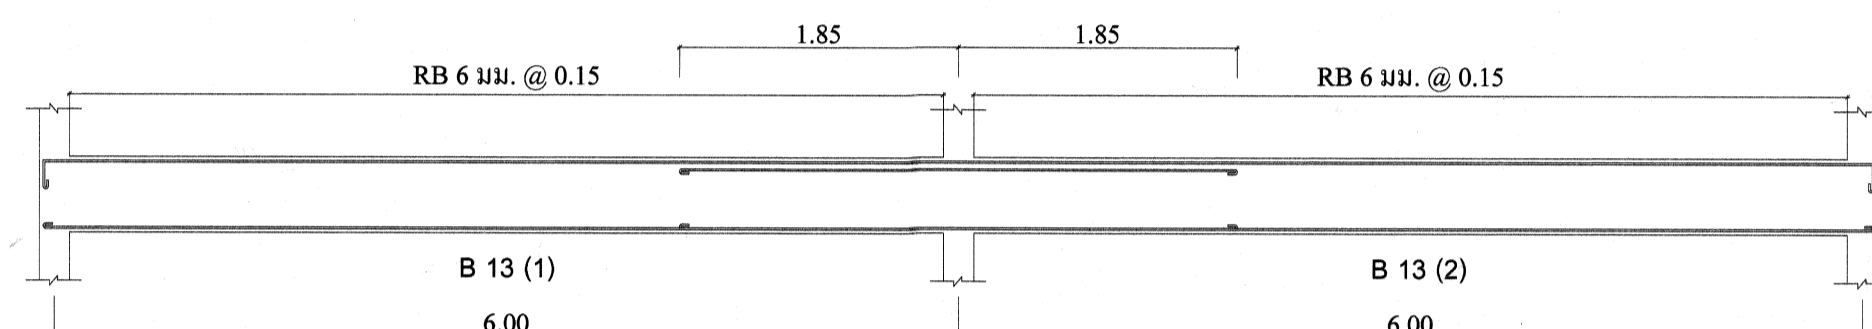


ทางด้านซ้าย
B13 (1)
SCALE 1 : 25

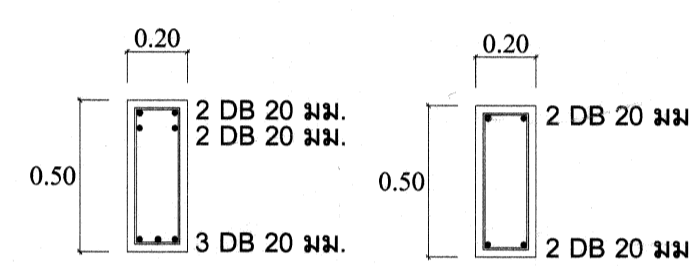



ทางด้านขวา
B13 (2)
SCALE 1 : 25

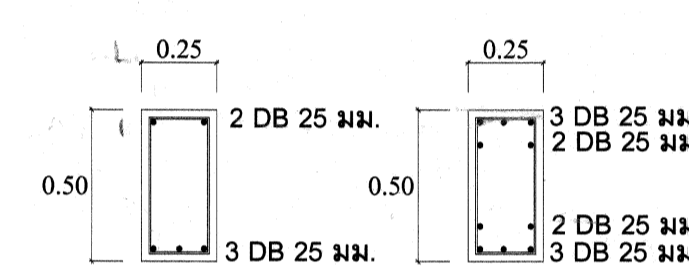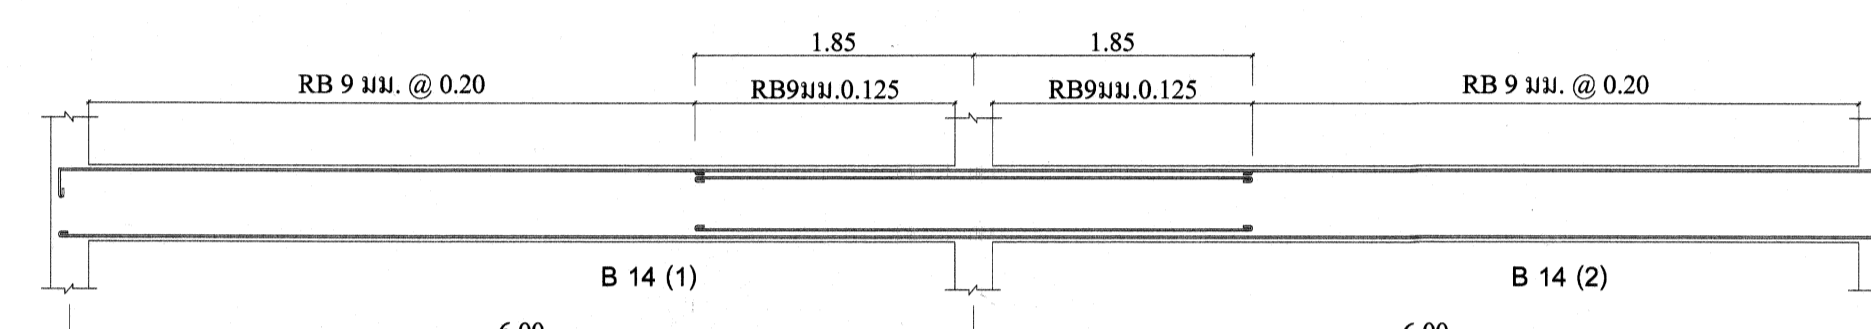



ทางด้านซ้าย
B14 (1)
SCALE 1 : 25

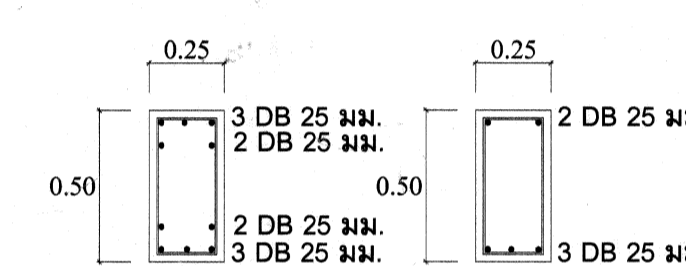



ทางด้านขวา
B14 (2)
SCALE 1 : 25

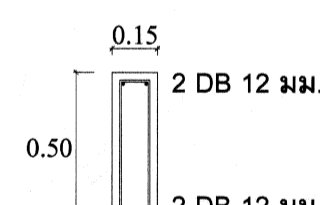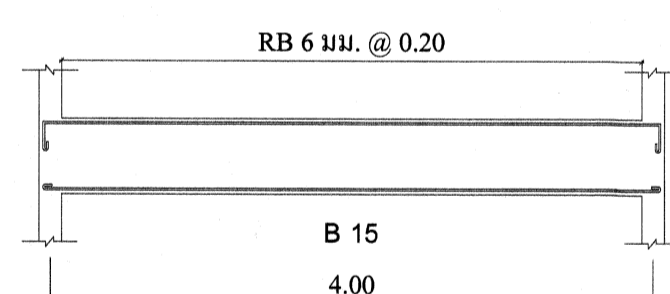



ตลอดช่วงคาน
B15
SCALE 1 : 25

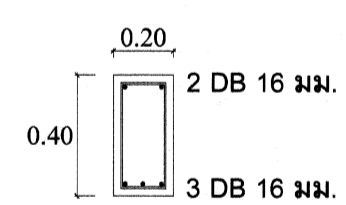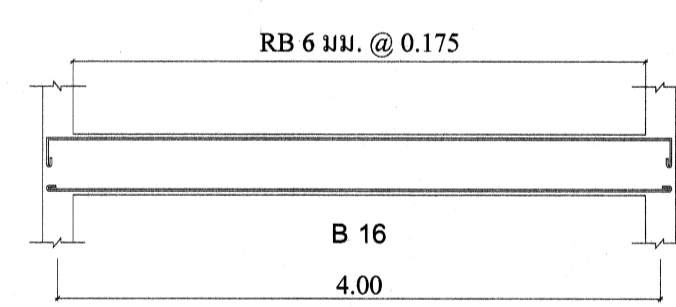


ตลอดช่วงคาน
B16
SCALE 1 : 25

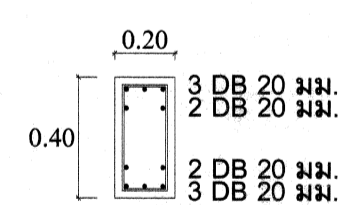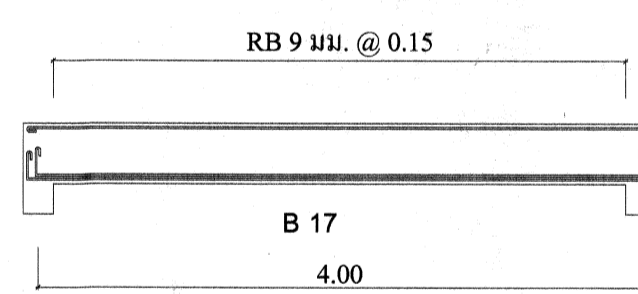


ตลอดช่วงคาน
B17
SCALE 1 : 25

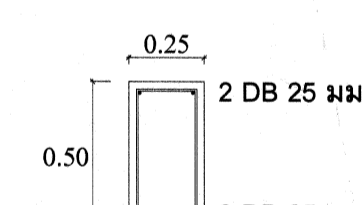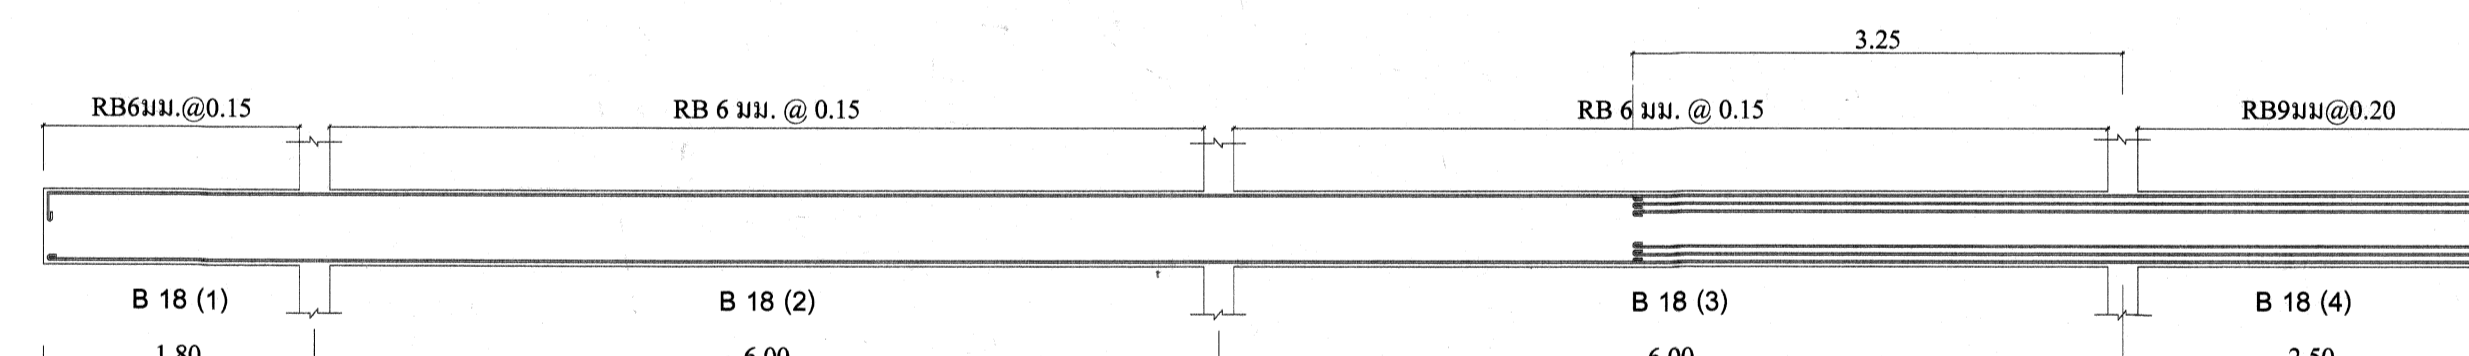


ตลอดช่วงคาน
B18 (1)
SCALE 1 : 25

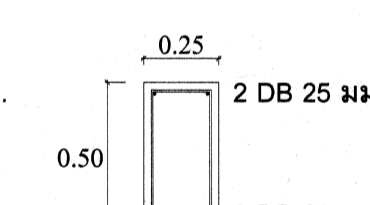


ตลอดช่วงคาน
B18 (2)
SCALE 1 : 25

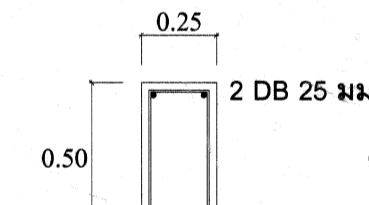



ทางด้านซ้าย
B18 (3)
SCALE 1 : 25

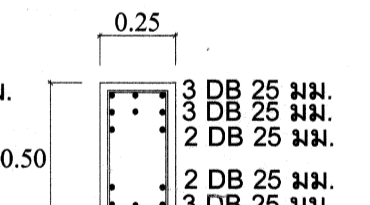

ทางด้านขวา
B18 (3)
SCALE 1 : 25

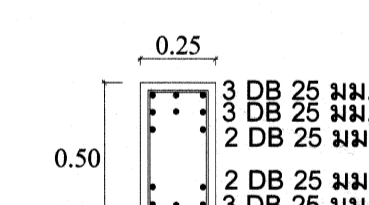

ตลอดช่วงคาน
B18 (4)
SCALE 1 : 25

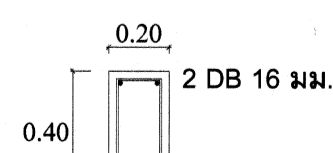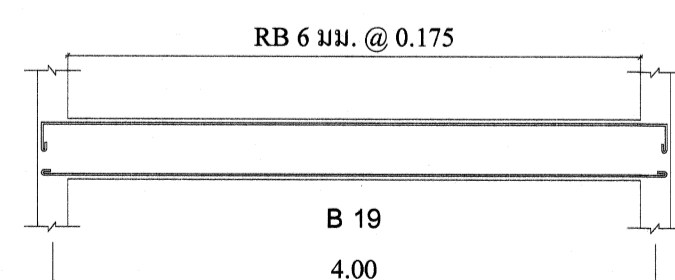

ตลอดช่วงคาน
B19
SCALE 1 : 25

<p>กรมสามัญศึกษา และสภากีฬา สำนักงานเขต สำนักงานคณะกรรมการ การอาชีวศึกษา กระทรวงศึกษาธิการ</p>	แบบ: อาคารพลต 14 หน่วย	เลขที่: 50A19
	สถานี: อรรถพร แก้วปทุมทรัพย์ ว-สถ 492	ชั้นที่: 5
	วิศวกร: บุญเลิศ น้อยสระ สย.5504	รวม: 11 แผ่น
	เขียนแบบ: สุทธิญา ช่างมูล กย.42828	วันที่: 29 พ.ค. 2550
แบบแสดง: ชยาดาน	ผู้ควบคุมการ:	